

LEGENDA

UNITATI TERRITORIALE DE REFERINTA - UTR

- UTR 1**
- ZM - ZONA MIXTA
 - LM2u - ZONA PREDOMINANT REZIDENTIALA CU CARACTER URBAN
 - LM1r - ZONA EXCLUSIV REZIDENTIALA CU CARACTER RURAL
 - ISI - ZONA PENTRU INSTITUTII SI SERVICII - INVATAMANT
 - ISc - ZONA PENTRU INSTITUTII SI SERVICII - COMERT
 - ID - ZONA PENTRU UNITATI INDUSTRIALE, DEPOZITARE
 - A - ZONA PENTRU UNITATI AGRICOLE
 - Cr - ZONA PENTRU CAI DE COMUNICATIE
 - P - ZONA PENTRU PARCAJE
 - SPa - ZONA PENTRU SPATII VERZI AMENAJATE - AGREMENT
 - SPI - ZONA PENTRU AGREMENT - TURISM
 - GC - ZONA PENTRU GOSPODARIE COMUNALA
 - TH - TERENURI AFLATE PERMANENT SUB APE

- UTR 2*1**
- ID - ZONA PENTRU UNITATI INDUSTRIALE SI DEPOZITARE
 - A - ZONA PENTRU UNITATI AGRICOLE
 - Cr - ZONA PENTRU CAI DE COMUNICATIE
 - SPI - ZONA DE PROTECTIE INDUSTRIALA
 - TE - ZONA PENTRU ECHIPARE EDILITARA
 - TH - TERENURI AFLATE PERMANENT SUB APE

- UTR 2*2**
- ID - ZONA PENTRU UNITATI INDUSTRIALE, DEPOZITARE
 - Cr - ZONA PENTRU CAI DE COMUNICATIE
 - SPI - ZONA DE PROTECTIE INDUSTRIALA
 - TE - ZONA PENTRU ECHIPARE EDILITARA

- UTR 3**
- ZM - ZONA MIXTA
 - LI - ZONA CU CLADIRI DE LOCUIT INALTE
 - LM1u - ZONA EXCLUSIV REZIDENTIALA CU CARACTER URBAN
 - LM2u - ZONA PREDOMINANT REZIDENTIALA CU CARACTER URBAN
 - LM1r - ZONA EXCLUSIV REZIDENTIALA CU CARACTER RURAL
 - TAG2 - ZONA CU INTERDICTIE TEMPORARA DE CONSTRUIRE
 - IS - ZONA PENTRU INSTITUTII SI SERVICII - SANATATE
 - ISa - ZONA PENTRU INSTITUTII SI SERVICII - INVATAMANT
 - ISI - ZONA PENTRU INSTITUTII SI SERVICII - COMERT
 - ISc - ZONA PENTRU INSTITUTII SI SERVICII - COMERT
 - ISab - ZONA PENTRU INSTITUTII SI SERVICII - ADM. FINANCIAR, BANCAR
 - ID - ZONA PENTRU UNITATI INDUSTRIALE SI DEPOZITARE
 - Cr - ZONA PENTRU CAI DE COMUNICATIE RUTIERA
 - P - ZONA PENTRU PARCAJE
 - SPa - ZONA PENTRU SPATII VERZI AMENAJATE - AGREMENT
 - SPI - ZONA PENTRU SPATII VERZI AMENAJATE - TURISM
 - SPs - ZONA PENTRU SPATII VERZI AMENAJATE - SPORT
 - DS - ZONA CU DESTINATIE SPECIALA
 - TH - ZONA ACOPERITE CU APA

- UTR 4**
- LM1r - ZONA EXCLUSIV REZIDENTIALA CU CARACTER RURAL
 - Cr - ZONA PENTRU CAI DE COMUNICATIE RUTIERA
 - TH - TERENURI ACOPERITE IN PERMANENTA DE APE

- UTR 5**
- ZM - ZONA MIXTA
 - LM2u - ZONA PREDOMINANT REZIDENTIALA CU CARACTER URBAN
 - LM1r - ZONA EXCLUSIV REZIDENTIALA CU CARACTER RURAL
 - LM2r - ZONA PREDOMINANT REZIDENTIALA CU CARACTER RURAL
 - TAG1 - ZONA CU INTERDICTIE TEMPORARA DE CONSTRUIRE
 - TAG2 - ZONA CU INTERDICTIE DEFINITIVA DE CONSTRUIRE
 - ZC - ZONA CENTRALA
 - ISc - ZONA PENTRU INSTITUTII SI SERVICII - COMERCIALE
 - ISct - ZONA PENTRU INSTITUTII SI SERVICII - CULTE
 - ISI - ZONA PENTRU INSTITUTII SI SERVICII - INVATAMANT
 - ISab - ZONA PENTRU INSTITUTII ADMINISTRATIVI - BANCARE
 - Cr - ZONA PENTRU CAI DE COMUNICATIE
 - P - ZONA PENTRU PARCAJE
 - SPa - ZONA PENTRU SPATII VERZI AMENAJATE - PARCARE
 - DS - ZONA CU DESTINATIE SPECIALA
 - SPs - ZONA PENTRU SPATII VERZI AMENAJATE - PARC

- UTR 6**
- DS - ZONA CU DESTINATIE SPECIALA
 - TR - ZONA CU RISCURI NATURALE - INUNDATII
 - Zp - ZONA PROTEJATE CU MONUMENTE DE ISTORIE SI ARHITECTURA
 - GC - ZONA PENTRU GOSPODARIE COMUNALA - CIMITIRE
 - TE - ZONA PENTRU ECHIPARE TEHNICO - EDILITARA
 - TH - ZONA ACOPERITE IN PERMANENTA DE APE

- UTR 7*1**
- LM1r - ZONA EXCLUSIV REZIDENTIALA CU CARACTER RURAL
 - ISI - ZONA PENTRU INSTITUTII SI SERVICII
 - Cr - ZONA PENTRU CAI DE COMUNICATIE RUTIERA
 - SPI - ZONA DE PROTECTIE INDUSTRIALA

- UTR 7*2**
- ZM - ZONA MIXTA
 - LM1r - ZONA EXCLUSIV REZIDENTIALA CU CARACTER RURAL
 - TAG2 - ZONA CU INTERDICTIE DEFINITIVA DE CONSTRUIRE
 - Cr - ZONA PENTRU CAI DE COMUNICATIE RUTIERA
 - SPI - ZONA DE PROTECTIE INDUSTRIALA
 - DSE - ZONA CU DESTINATIE SPECIALA - HALDA DE STERIL
 - TR - ZONA CU RISCURI NATURALE - INUNDATII
 - GCpc - ZONA PENTRU GOSPODARIE COMUNALA - PUNCT DE COLECTARE
 - TH - TERENURI AFLATE PERMANENT SUB APE

- UTR 8*1**
- ZM - ZONA MIXTA
 - LM1r - ZONA EXCLUSIV REZIDENTIALA CU CARACTER RURAL
 - TAG1 - ZONA CU INTERDICTIE TEMPORARA DE CONSTRUIRE
 - ISI - ZONA PENTRU INSTITUTII SI SERVICII - INVATAMANT
 - Cr - ZONA PENTRU CAI DE COMUNICATIE RUTIERA
 - CI - ZONA PENTRU CAI DE COMUNICATIE FEROVIAARA
 - DSE - ZONA CU DESTINATIE SPECIALA - HALDA DE STERIL
 - TR - ZONA CU RISCURI NATURALE - INUNDATII
 - TE - ZONA PENTRU ECHIPARE EDILITARA

- UTR 8*2**
- ZM - ZONA MIXTA
 - LM1r - ZONA EXCLUSIV REZIDENTIALA CU CARACTER RURAL
 - TAG1 - ZONA CU INTERDICTIE TEMPORARA DE CONSTRUIRE
 - ISI - ZONA PENTRU INSTITUTII SI SERVICII - INVATAMANT
 - Cr - ZONA PENTRU CAI DE COMUNICATIE RUTIERA
 - CI - ZONA PENTRU CAI DE COMUNICATIE FEROVIAARA
 - DSE - ZONA CU DESTINATIE SPECIALA - HALDA DE STERIL
 - TR - ZONA CU RISCURI NATURALE - INUNDATII
 - TE - ZONA PENTRU ECHIPARE EDILITARA


PLAN URBANISTIC GENERAL ORAS ABRUD
REPARTITIA UTR-urilor IN TERITORIU

- UTR 12**
- LM1u - ZONA EXCLUSIV REZIDENTIALA CU CARACTER URBAN
 - LM1r - ZONA EXCLUSIV REZIDENTIALA CU CARACTER RURAL
 - TAG2 - ZONA CU INTERDICTIE DEFINITIVA DE CONSTRUIRE
 - ISc - ZONA PENTRU INSTITUTII SI SERVICII - COMERT
 - ID - ZONA PENTRU UNITATI INDUSTRIALE SI DEPOZITARE
 - A - ZONA PENTRU UNITATI AGRICOLE
 - Cr - ZONA PENTRU CAI DE COMUNICATIE RUTIERA
 - CI - ZONA PENTRU CAI DE COMUNICATIE FEROVIAARA
 - TRs - TERENURI CU RISCURI NATURALE - ALIENEARI DE TEREN
 - TH - TERENURI AFLATE PERMANENT SUB APE

- UTR 8*2**
- LM1r - ZONA EXCLUSIV REZIDENTIALA CU CARACTER RURAL
- UTR 9**
- LM1r - ZONA EXCLUSIV REZIDENTIALA CU CARACTER RURAL
 - IScI - ZONA PENTRU INSTITUTII SI SERVICII - CULTE
 - ISI - ZONA PENTRU INSTITUTII SI SERVICII - INVATAMANT
 - Zp - ZONA PROTEJATA CU MONUMENTE DE ISTORIE SI ARHITECTURA
 - GC - ZONA PENTRU GOSPODARIE COMUNALA
 - TH - TERENURI AFLATE PERMANENT SUB APE

- UTR 10**
- LM2u - ZONA PREDOMINANT REZIDENTIALA CU CARACTER URBAN
 - LM1r - ZONA EXCLUSIV REZIDENTIALA CU CARACTER RURAL
 - TAG1 - ZONA CU INTERDICTIE TEMPORARA DE CONSTRUIRE
 - TAG2 - ZONA CU INTERDICTIE DEFINITIVA DE CONSTRUIRE
 - IS - ZONA PENTRU INSTITUTII SI SERVICII - SANATATE
 - ISc - ZONA PENTRU INSTITUTII SI SERVICII - COMERT
 - ID - ZONA PENTRU UNITATI INDUSTRIALE SI DEPOZITARE
 - A - ZONA PENTRU UNITATI AGRICOLE
 - Cr - ZONA PENTRU CAI DE COMUNICATIE RUTIERA
 - CI - ZONA PENTRU CAI DE COMUNICATIE FEROVIAARA
 - TH - SUPRAFETE ACOPERITE DE APA

- UTR 11**
- LM1r - ZONA EXCLUSIV REZIDENTIALA CU CARACTER RURAL
 - TAG1 - ZONA CU INTERDICTIE TEMPORARA DE CONSTRUIRE
 - TAG2 - ZONA CU INTERDICTIE DEFINITIVA DE CONSTRUIRE
 - Cr - ZONA PENTRU CAI DE COMUNICATIE RUTIERA
 - CI - ZONA PENTRU CAI DE COMUNICATIE FEROVIAARA
 - TH - TERENURI AFLATE PERMANENT SUB APE

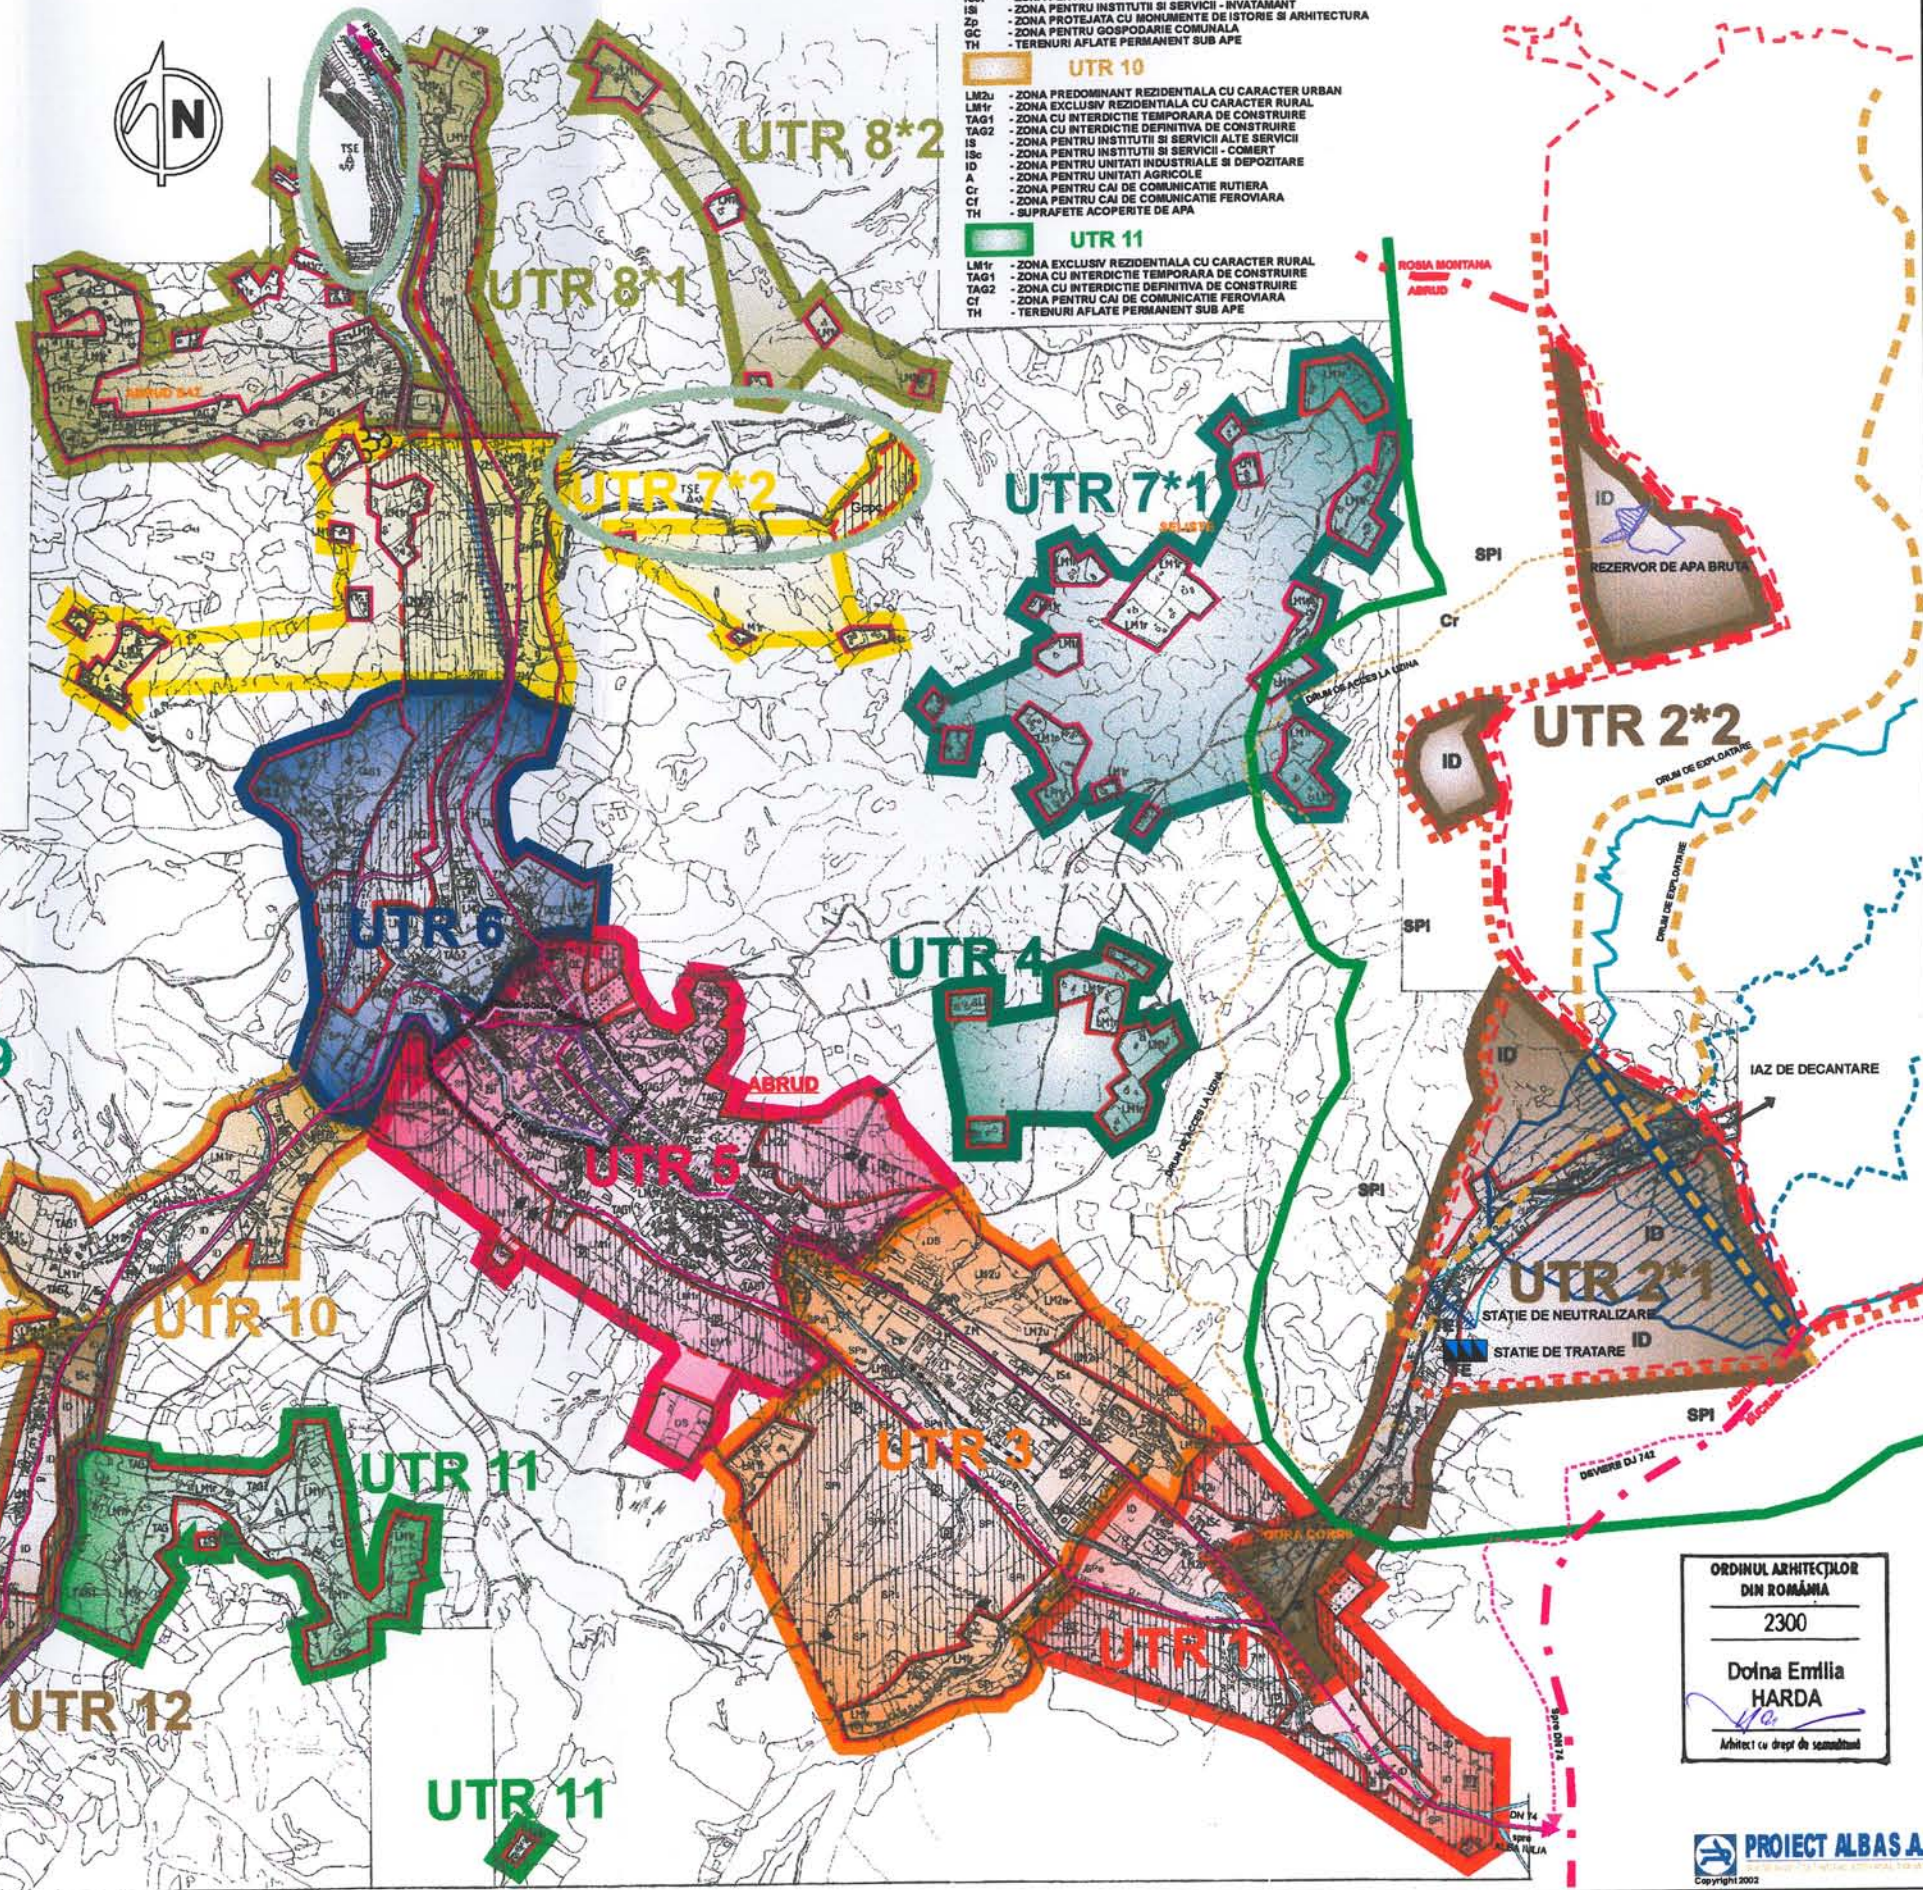

ORDINUL ARHITECTILOR
DIN ROMANIA
2300
Doña Emilia
HARDA
Arhitect cu drept de semnatura